


Pour les bandeaux au-dessus des entrées garages (aile 3) les accrochages sont à placer tout le long de la face verticale et le renfort doit être en $\phi 12 N$ au lieu de $\phi 10 N$.

accrochages en $\phi 8 N$
à raison de 1 \square tous les 25 cm.

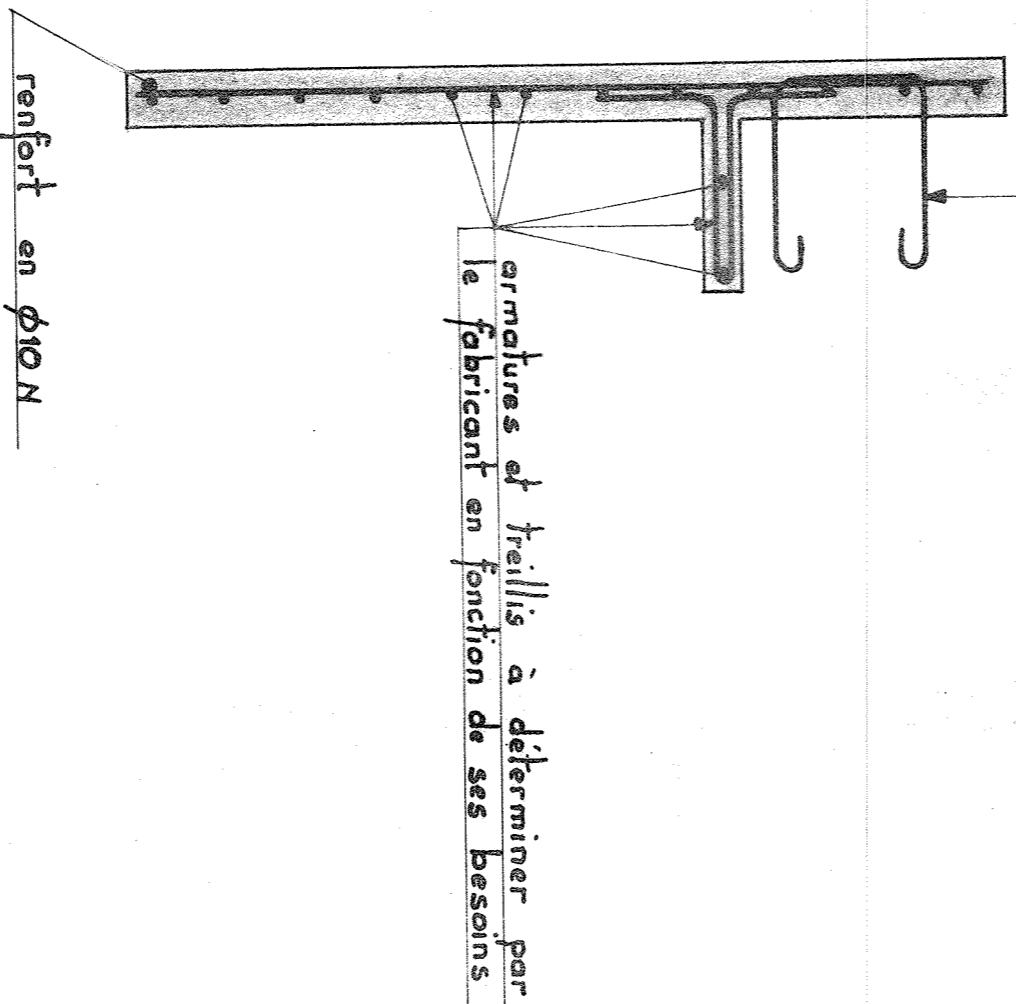

IND.	DATE	DATE	Visa	VERIFIE PAR	DATE	Visa	SYMBOLE ISO
DESSINE PAR Rahier J.	9-11-70	R	Lesage R.	9-11-70			ECHELLE: 1/10 SURFACE: 0.13 m ²
BETON ARMÉ - FERRAILLAGE CROQUIS POUR ELEMENTS PREFABRIQUES BANDEAUX DE FACADE							
RENDEUR : A.S.B.L. CLINIQUE S ^T PIERRE A OTTIGNIES				ARCHITECTE : C. DEVADDER Rue de Croyer, 3, BRUXELLES.			
AFFAIRE : CLINIQUE S ^T PIERRE A OTTIGNIES							
bureau d'études G. LESAGE INGENIEUR CIVIL DES CONSTRUCTIONS A.L.L.G. 4001 bressoux - liège 94, quai du roi albert - tél. 04/4230395							
<small>REVISIONS</small> 1/12 CR.2				<small>PROJET</small> 1/12 CR.2			

Ce document reste notre propriété - il ne peut être transmis ni reproduit sans autorisation.