LEGENDES

SYMBOLIQUE

- PORTE SIMPLE
- PORTE SIMPLE AVEC FERME-PORTE
- PORTE SIMPLE EI30
- PORTE SIMPLE EI60
- DEVIDOIR

LEGENDE CLOISONS EXISTANTES

- BETON
- BLOC DE PLATRE
- BLOC DE TERRE CUITE
- TERRE CUITE
- PLAQUE DE PLATRE

LEGENDE NOUVELLES CLOISONS

- PLAQUE DE PLATRE
- BLOC DE PLATRE
- MACONNERIE

123.45 NIVEAU FINI

- CHANTIER
- PAROIS EI 60
- PAROIS EI 120
- RENFORTS

LEGENDE PARACHEVEMENTS

Murs intérieurs
D1 Cloison non portante en bloc de plâtre normal 7cm
D2 Cloison non portante en bloc de plâtre ayant une hydrofuge 7cm
D3 Cloison non portante en bloc de plâtre ayant hydrofuge 7cm
D4 Cloison non portante en bloc de plâtre ayant hydrofuge 10cm

Châssis
A1 Châssis isolée 2 faces 100 mm
A2 Châssis isolée 2 faces 125 mm
AW Châssis isolée extérieur 2 faces 125 mm
B1 Contre-châssis isolée 1 face 100 mm
B2 Contre-châssis isolée 1 face 125 mm
CF1 Structure isolée et contre-châssis vitrage 100 mm
CF1 Structure isolée et contre-châssis d'allège
CF2 Contre-châssis de cisaille en façade
CW1 Contre-châssis en MDF

Parois structurés bois
V1 Parois structurés bois, plâtrées ou vitrées, incendies
V2 Parois structurés bois, plâtrées ou vitrées, EI60
J1 Porte pivotante vitrée sans cadre pour paroi bois V1
J2 Porte pivotante vitrée sans cadre pour paroi bois V2

Sous-faces
Mc Enduit sur maçonnerie existante
Mb Enduit ou plaques de plâtre) sur dossier existante
Mc Enduit de finition pour bloc de plâtre

Parachèvements
Plafonds-Pl
a Faux plafond en plaques de plâtre non démontables
aa Faux plafond en plaques de plâtre non démontables acoustiques
b Faux plafond en lames métalliques ou autre, Modulaire
e Faux plafond en bandes d'acier
h Retombées en plaques de plâtre
k Trappes dans faux plafond plâtre

Finitions
B Peinture acrylique veloutée en phase aqueuse
F Peinture acrylique satinée

Murs-Mu
Mur Murs
B Peinture acrylique veloutée en phase aqueuse
F Peinture acrylique satinée
G Peinture émail brillant
H Peinture alkyde pour finitionur sur béton
H Peinture émail pour métaux et acier à finitieur à base de résines alkydes
satinée
I Peinture émail brillant à l'intérieur à base de résines alkydes
J Toile à peindre
Mu1 Vinyle mural
Mu2 Vinyle mural sur textile

Sols-Sol
A Vinyle en lés
B Vinyle architectural en lés
C1 Carrelage - Type 1
C2 Carrelage - Type 2

Divers
H Plafond
H1E Hors emboptée
JDH Joint de dilatation horizontal
JDV Joint de dilatation vertical
LAM Lame métallique ou matières appuyant verticale
LAS Lame murale stratifiée
TF Tablette de fenêtre
PA Protection d'angle
TR Tryption technique
TQ Tryption technique Tablieu, élektromurale
SL Stores à lamelles
RS Rideau de séparation
RF Rail et ferture en façade
SP Signalisé
CK Cloisonnette
MC Mini-cuisinette

ETIQUETTES Parachèvements

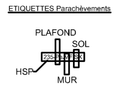

COORDINATEUR DE SECURITE (CS)
COSEP
Rue du Fond Cattelain, 5 - B-1435 Mont-Saint-Guibert
TEL: 010.81.37.50
FAX: 010.84.24.50
E-MAIL: cosep@cosep.be

INGENIEURS EN TECHNIQUES SPECIALES (TS)
ELLYPS Bureau d'étude et de consult.
Boulevard du Souverain 360 / bte5A - 1160 Bruxelles
TEL: 02 343 83 00
FAX: 02 344 33 11
E-MAIL: efe@ellyps.com

ARCHITECTES (AR)
assar architects scrl
CHAUSSEE DE LA HULPE 181 - 1170 BRUXELLES
TEL: 02 676 71 00
FAX: 02 672 83 37
E-MAIL: assar@assar.com

DOSSIER N°: A19096

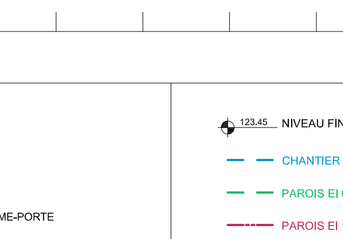

IND	DATE	DES.	CONT	OBJET

CONTACT assar architects : GST — TEL: 02 676 7100

MAITRE DE L'OUVRAGE

CLINIQUE St PIERRE - Docteur Pierre
Avenue Reine Fabiola 9 - 1340 Ottignes
TEL: 010 43 74 01 FAX:
E-MAIL: ph.pierre@clinique-saint-pierre.be

Travaux de rénovation
du -1 et 0 L400
Clinique Saint-Pierre
Avenue Reine Fabiola 9
1340 Ottignies

SUJET DU PLAN

-1 AILE 400 - DEMOLITIONS

SIGNATURES

MAITRE DE L'OUVRAGE	ARCHITECTE	COORD. SECURITE
CLINIQUE St PIERRE - Docteur Pierre	assar architects scrl	COSEP

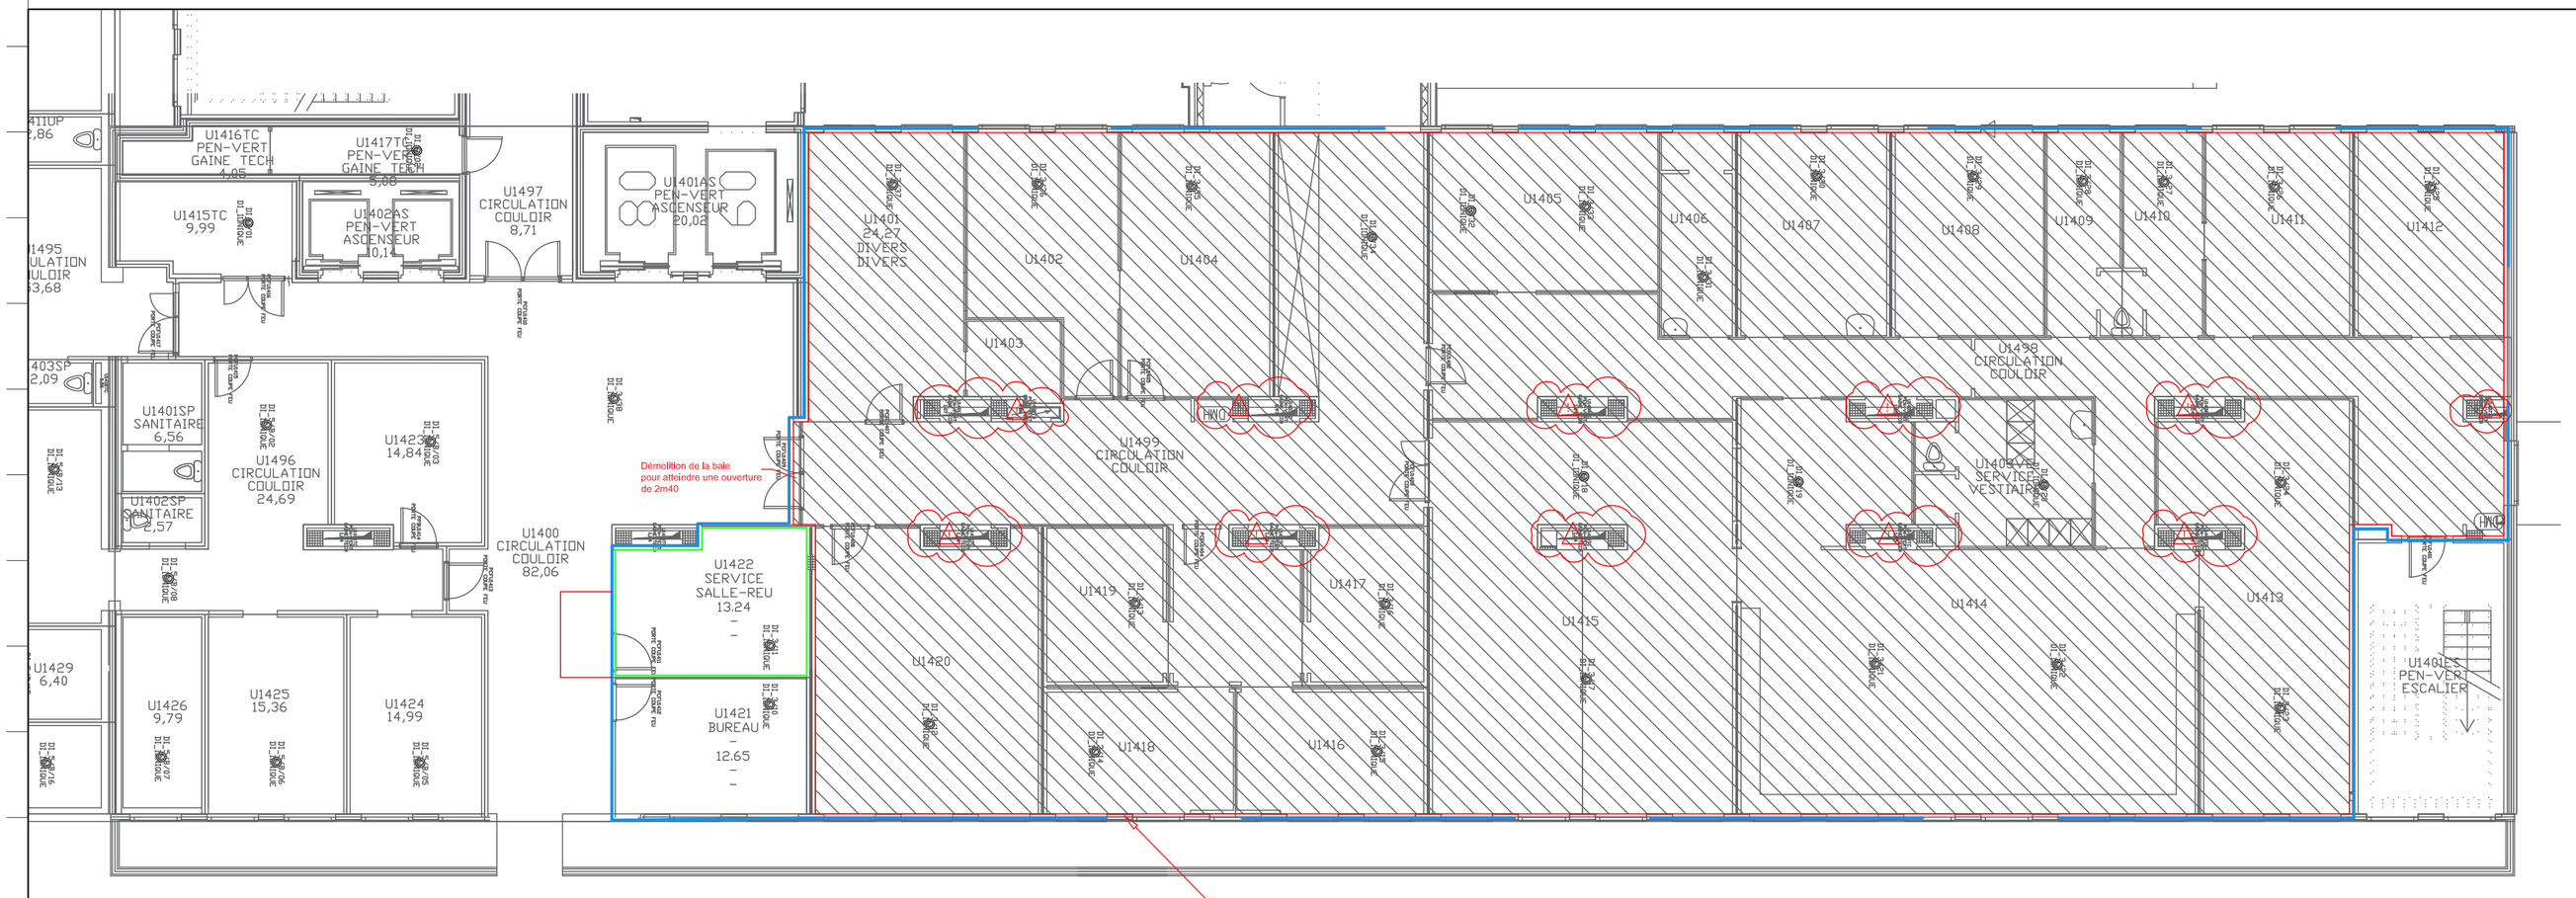

- POUR TOUS LES ELEMENTS CONCERNANT LA STABILITE, L'ACOUSTIQUE, LES TECHNIQUES SPECIALES, ETC...NOUS NOUS REFERONS AUX PLANS ET CAHIERS DES CHARGES ETABLIS PAR LES INGENIEURS CONCERNES.

CE DOCUMENT EST PROTEGE PAR LES DROITS D'AUTEUR QUI APPARTIENNENT EXCLUSIVEMENT A "assar architects scrl". TOUT USAGE, MEME PARTIEL DE CE DOCUMENT DOIT FAIRE L'OBJET D'UN ACCORD PREALABLE ECRIT. EN TOUT ETAT DE CAUSE, SON NOM ET SES REFERENCES SONT EXPLICITEMENT MENTIONNES SUR LE DOCUMENT GRAPHIQUE QUI SERAIT ETABLI PAR UN TIERS AU DEPART DES DONNEES GRAPHIQUES ET INFORMATIQUES DONT L'USAGE LUI AURAIT ETE AUTORISE.

LEGENDE APPELLATION DES PLANS :

N : SITUATION NOUVELLE
20 : CODE SfB POUR PLANS GENERAUX
H / F / V / D : H : COUPES HORIZONTALES
F : FACADES
V : COUPES VERTICALES
D : DETAILS
X : HORS CATEGORIE
000 : REZ-DE-CHAUSSEE (catégorie H)
010 : PREMIER ETAGE (catégorie H)
070 : SEPTIEME ETAGE (catégorie H)
001 : PREMIER SOUS-SOL (catégorie H)
001 : PREMIERE FACADE (catégorie F)

EXEMPLES :
N20H001 : PLAN PREMIER SOUS-SOL
N20H040 : PLAN QUATRIEME ETAGE
N20V001 : PREMIERE COUPE
N20F002 : DEUXIEME FACADE

BATIMENT	STADE PROJET	
	AVANT PROJET	
ZONE	ECHELLE SUR FEUILLE	
	1/100	
NIVEAU	FORMAT FEUILLE	
	A1 - 841mm (839.4mm	
AUTEUR	DATE DE CREATION	01/07/2020
AR	PLAN N°	INTITULE PLAN / INDICE
	7/12	A